
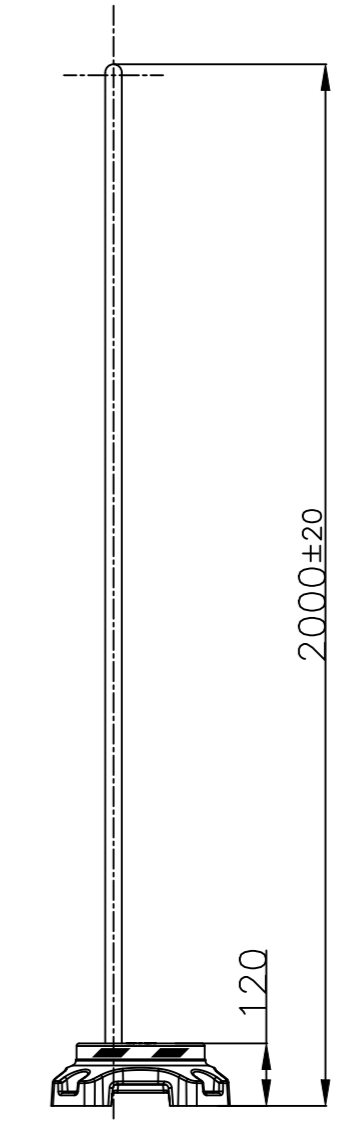


# 가림막 휨스 2000H X 2000L

NO	좌표	변경 사항	변경 사유	년월일	수정자	승인
△1						
△2						

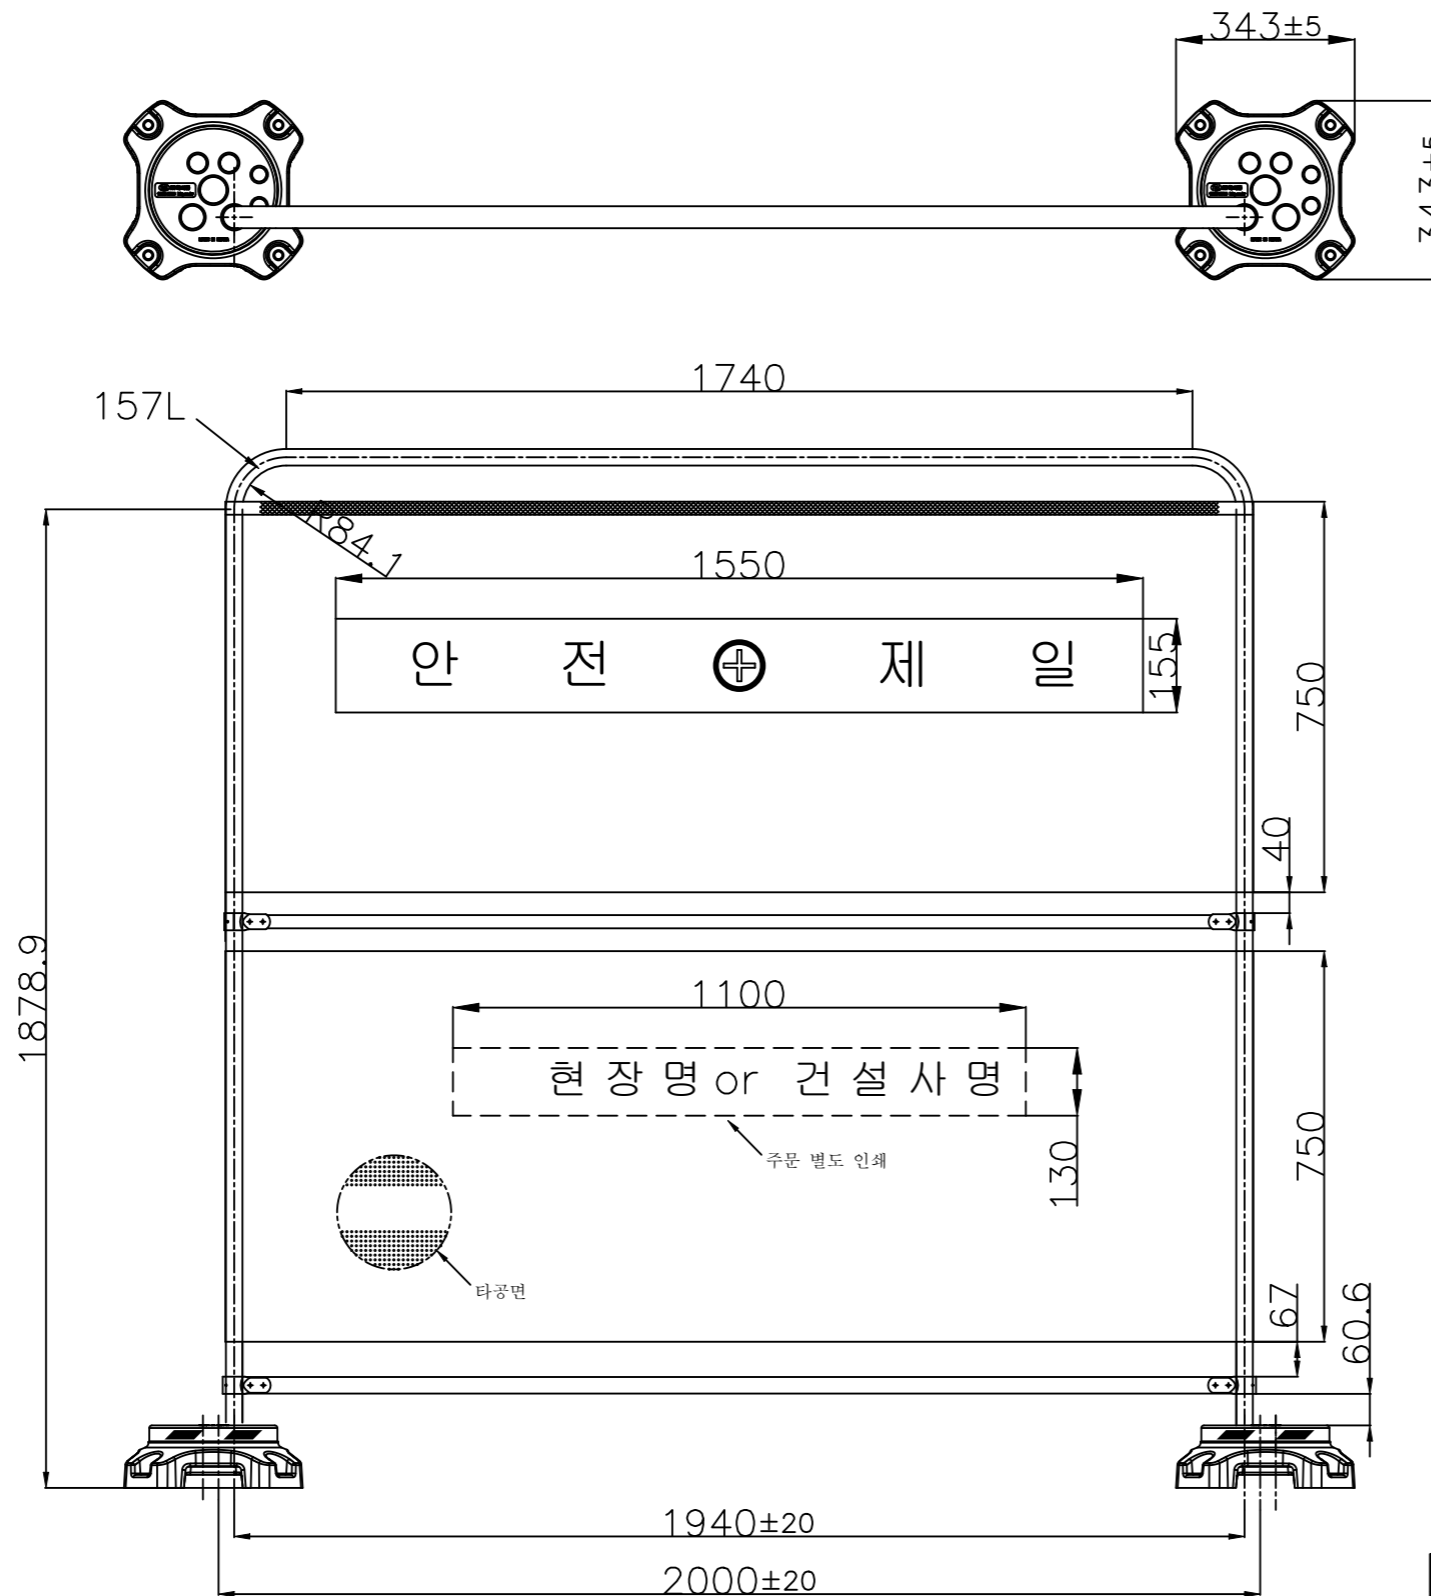

가림막 휨스		구조용강관 31.8 / 타포린		1			
품번	품명	재질	수량	비고			
	설계자	검도자	승인자	Screen Fence			
	Hi-Q Co.,Ltd.			2000H x 2000L 조립도			
단위	mm	척도	1:1	날짜	도면	SHEET 1/1	

A3(420x297)  
이 자료는 (주)하이큐 소유이므로 승인없이 복사 또는 타인에게 양도 및 개방을 엄금함.